



# Vermessungs- und Katasterverwaltung Niedersachsen

Gemeinde: Ovelgönne  
Gemarkung: Großenmeer

 - Lageplan/Geltungsbereich


# Amtliche Karte 1:5000

Standardpräsentation

Erstellt am: 21.05.2021

N = 5902800

E = 32454796

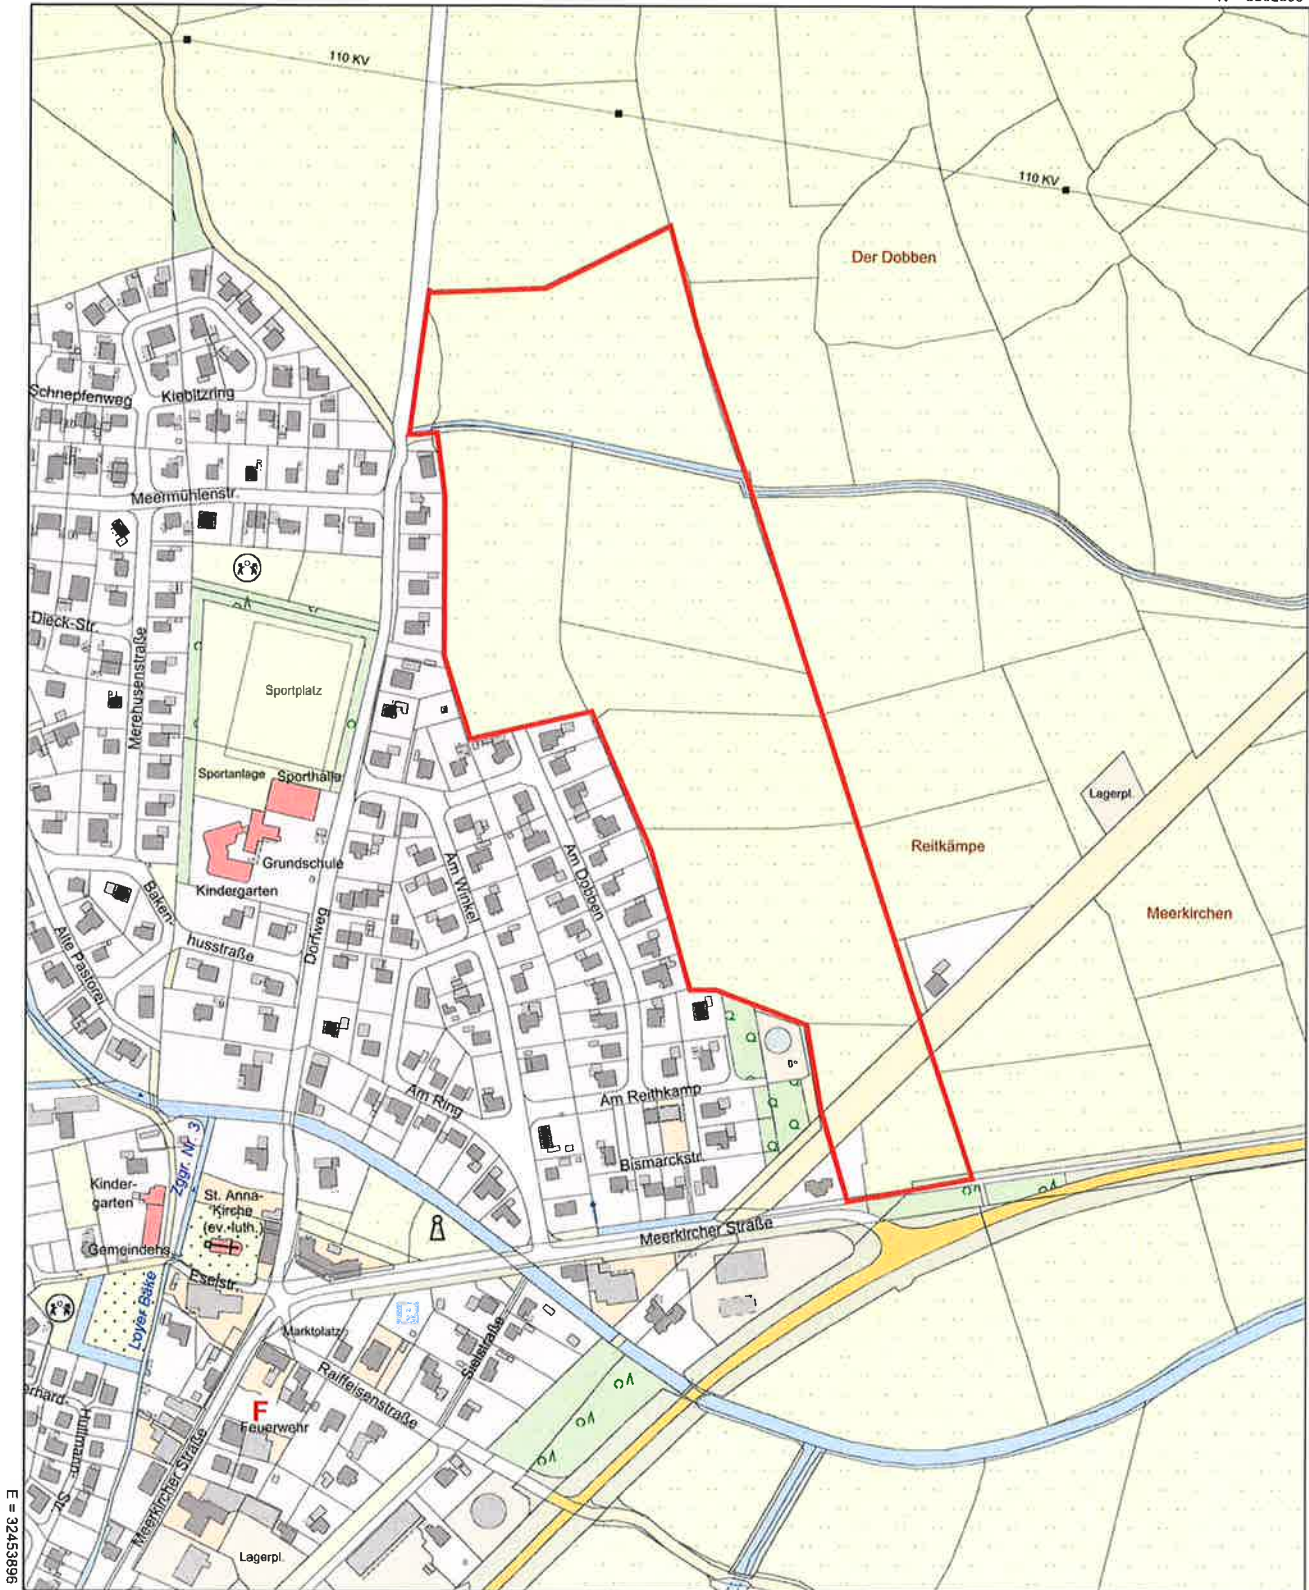

N = 5901690

Maßstab 1 : 5000

0 25 50 100 150  
Meter

## Verantwortlich für den Inhalt:

Landesamt für Geoinformation und Landesvermessung Niedersachsen  
- Katasteramt Brake (Unterweser) - Stand: 15.05.2021  
Schrabberdeich 43  
26919 Brake

## Bereitgestellt durch:

Landesamt für Geoinformation und Landesvermessung Niedersachsen  
Zeichen: 20210521\_27604

Bei einer Verwertung für nichteigene oder wirtschaftliche Zwecke oder einer öffentlichen Wiedergabe sind die Allgemeinen Geschäfts- und Nutzungsbedingungen (AGNB) zu beachten; ggf. sind erforderliche Nutzungsrechte über einen zusätzlich mit der für den Inhalt verantwortlichen Behörde abzuschließenden Nutzungsvertrag zu erwerben.