


**Grundriss Obergeschoss**

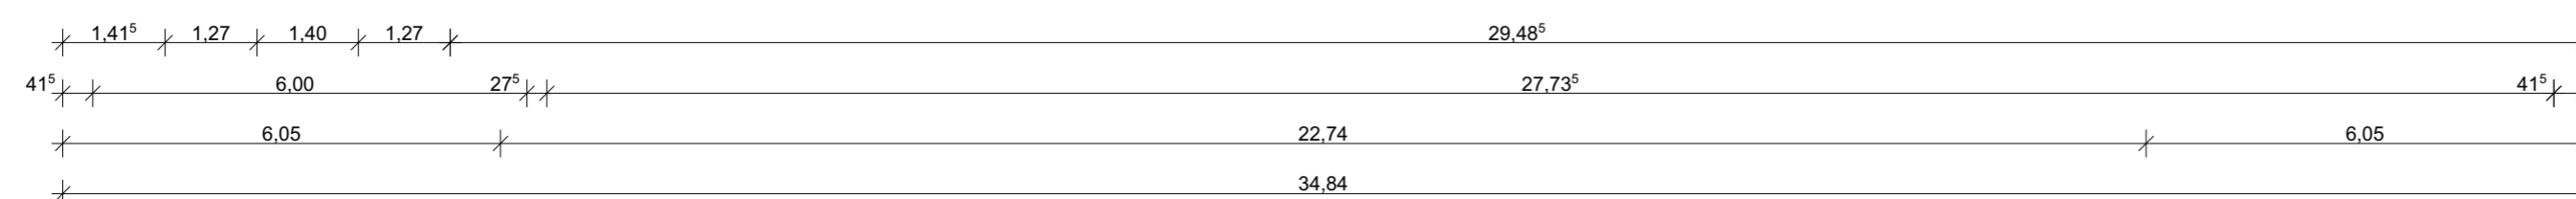

Projekt : **Erweiterung Sporthalle Großenmeer**  
 Bauherr : Gemeinde Ovelgönne  
 Zeichnung : Grundriss OG  
 Maßstab/ Datum: M 1:100/ 17.02.2022  
 Projektnr./ Phase: Entwurf

**BOLTE  
SCHRAMM**  
 ARCHITEKTEN

Büro Brake  
 Goethestraße 6  
 26919 Brake  
 Telefon 04401 - 69664  
 Telefax 04401 - 69765

Büro Nordenham  
 Schulstraße 35  
 26954 Nordenham  
 Telefon 04731 - 3635055  
 Telefax 04731 - 3635066

Homepage  
[www.bolte-schramm.de](http://www.bolte-schramm.de)  
 E-Mail Adresse  
[buero@bolte-schramm.de](mailto:buero@bolte-schramm.de)