



# Vermessungs- und Katasterverwaltung Niedersachsen


Gemeinde: Ovelgönne  
Gemarkung: Großenmeer

Anlage 2 - Lageplan/Geltungsbereich

# Amtliche Karte 1:5000

Standardpräsentation

Erstellt am: 21.05.2021

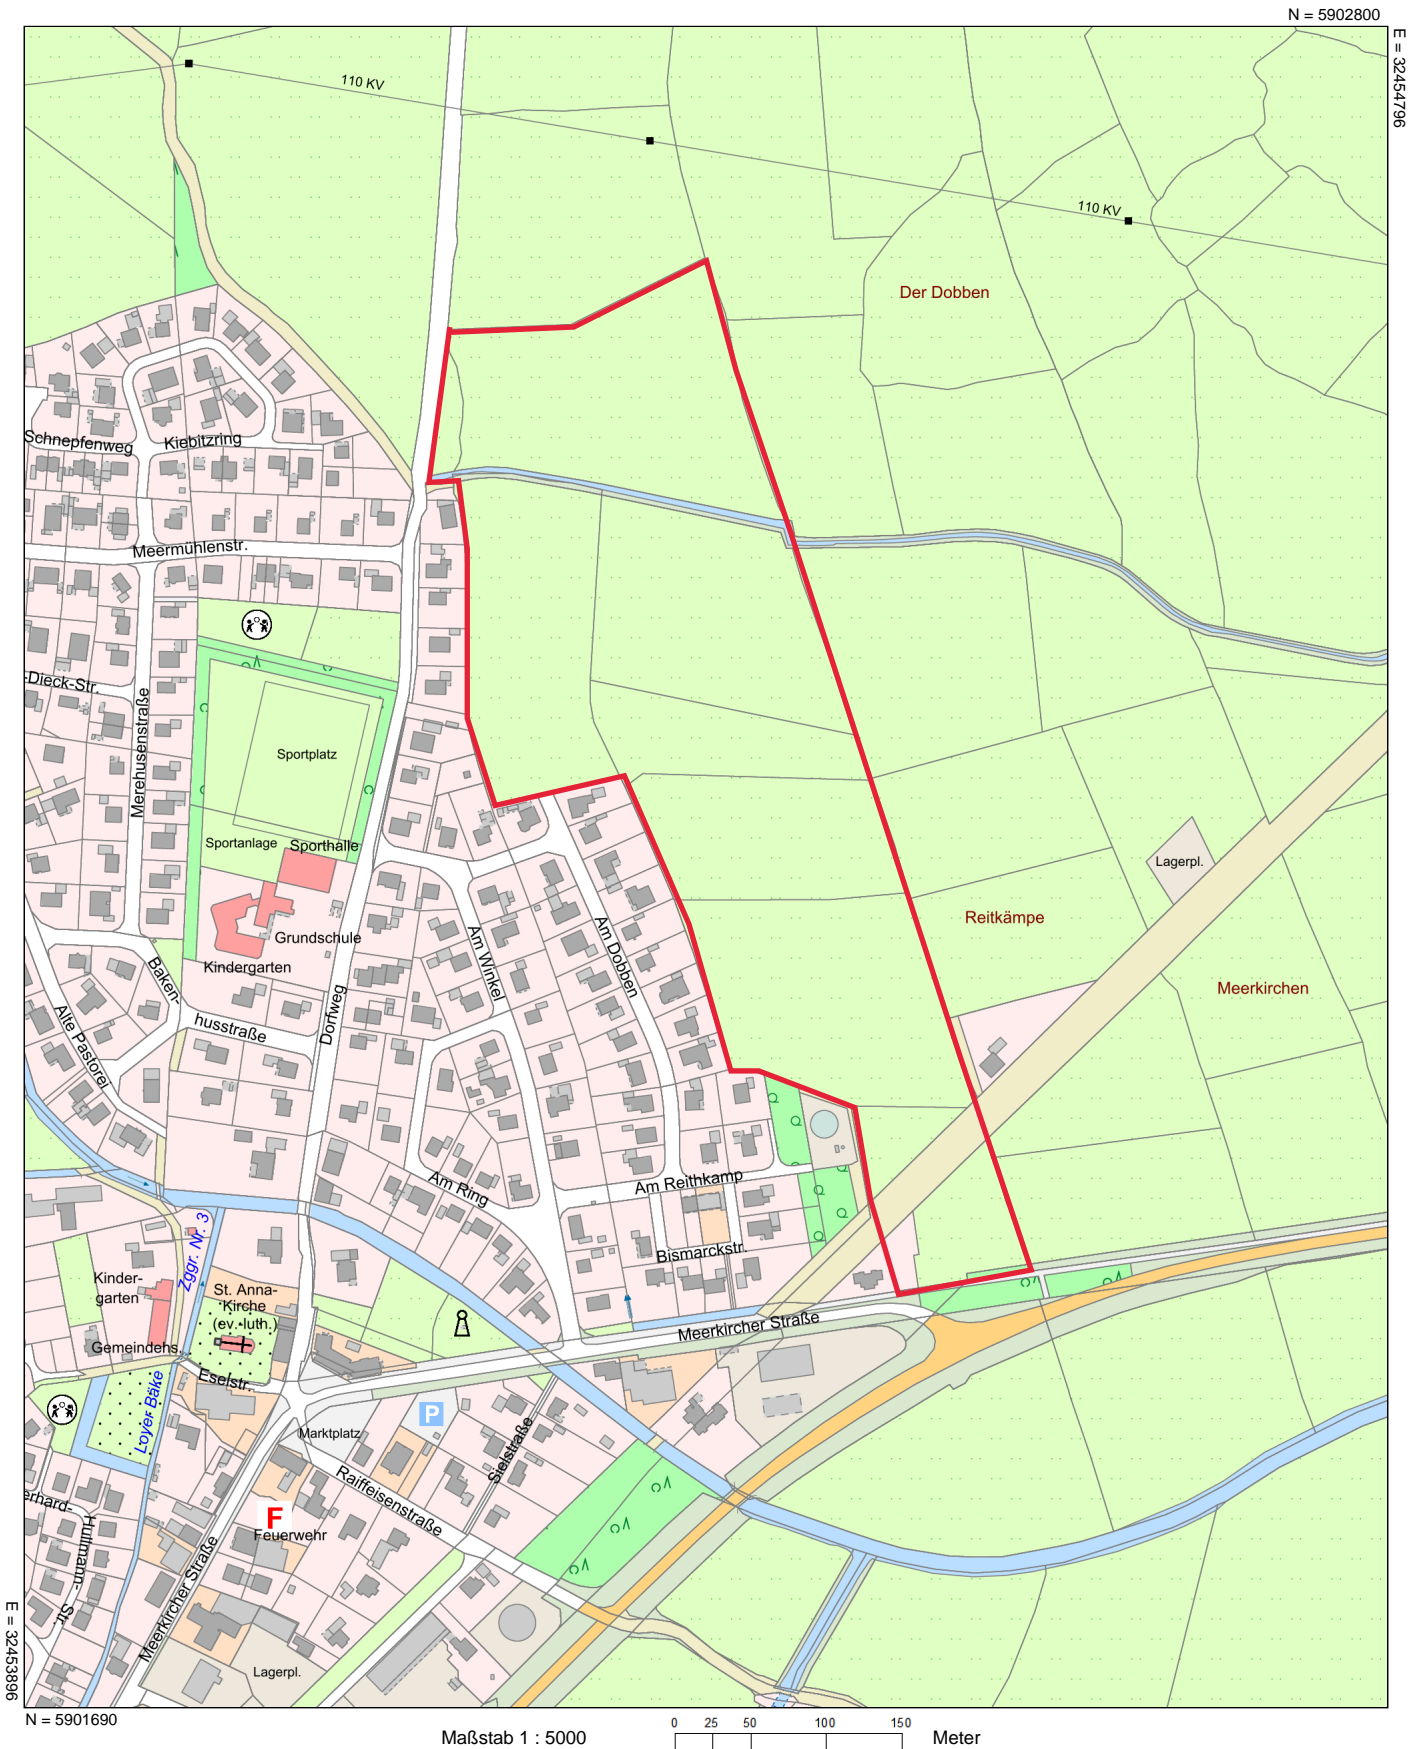

## Verantwortlich für den Inhalt:

Landesamt für Geoinformation und Landesvermessung Niedersachsen  
- Katasteramt Brake (Unterweser) - Stand: 15.05.2021  
Schraberdeich 43  
26919 Brake

## Bereitgestellt durch:

Landesamt für Geoinformation und Landesvermessung Niedersachsen

Zeichen: 20210521\_27604

Bei einer Verwertung für nichteigene oder wirtschaftliche Zwecke oder einer öffentlichen Wiedergabe sind die Allgemeinen Geschäfts- und Nutzungsbedingungen (AGNB) zu beachten; ggf. sind erforderliche Nutzungsrechte über einen zusätzlich mit der für den Inhalt verantwortlichen Behörde abzuschließenden Nutzungsvertrag zu erwerben.