


Geltungsbereiche der Flächennutzungsplanänderung und des Bebauungsplans Nr. mit jeweils zwei Teilgeltungsbereichen (TGB)

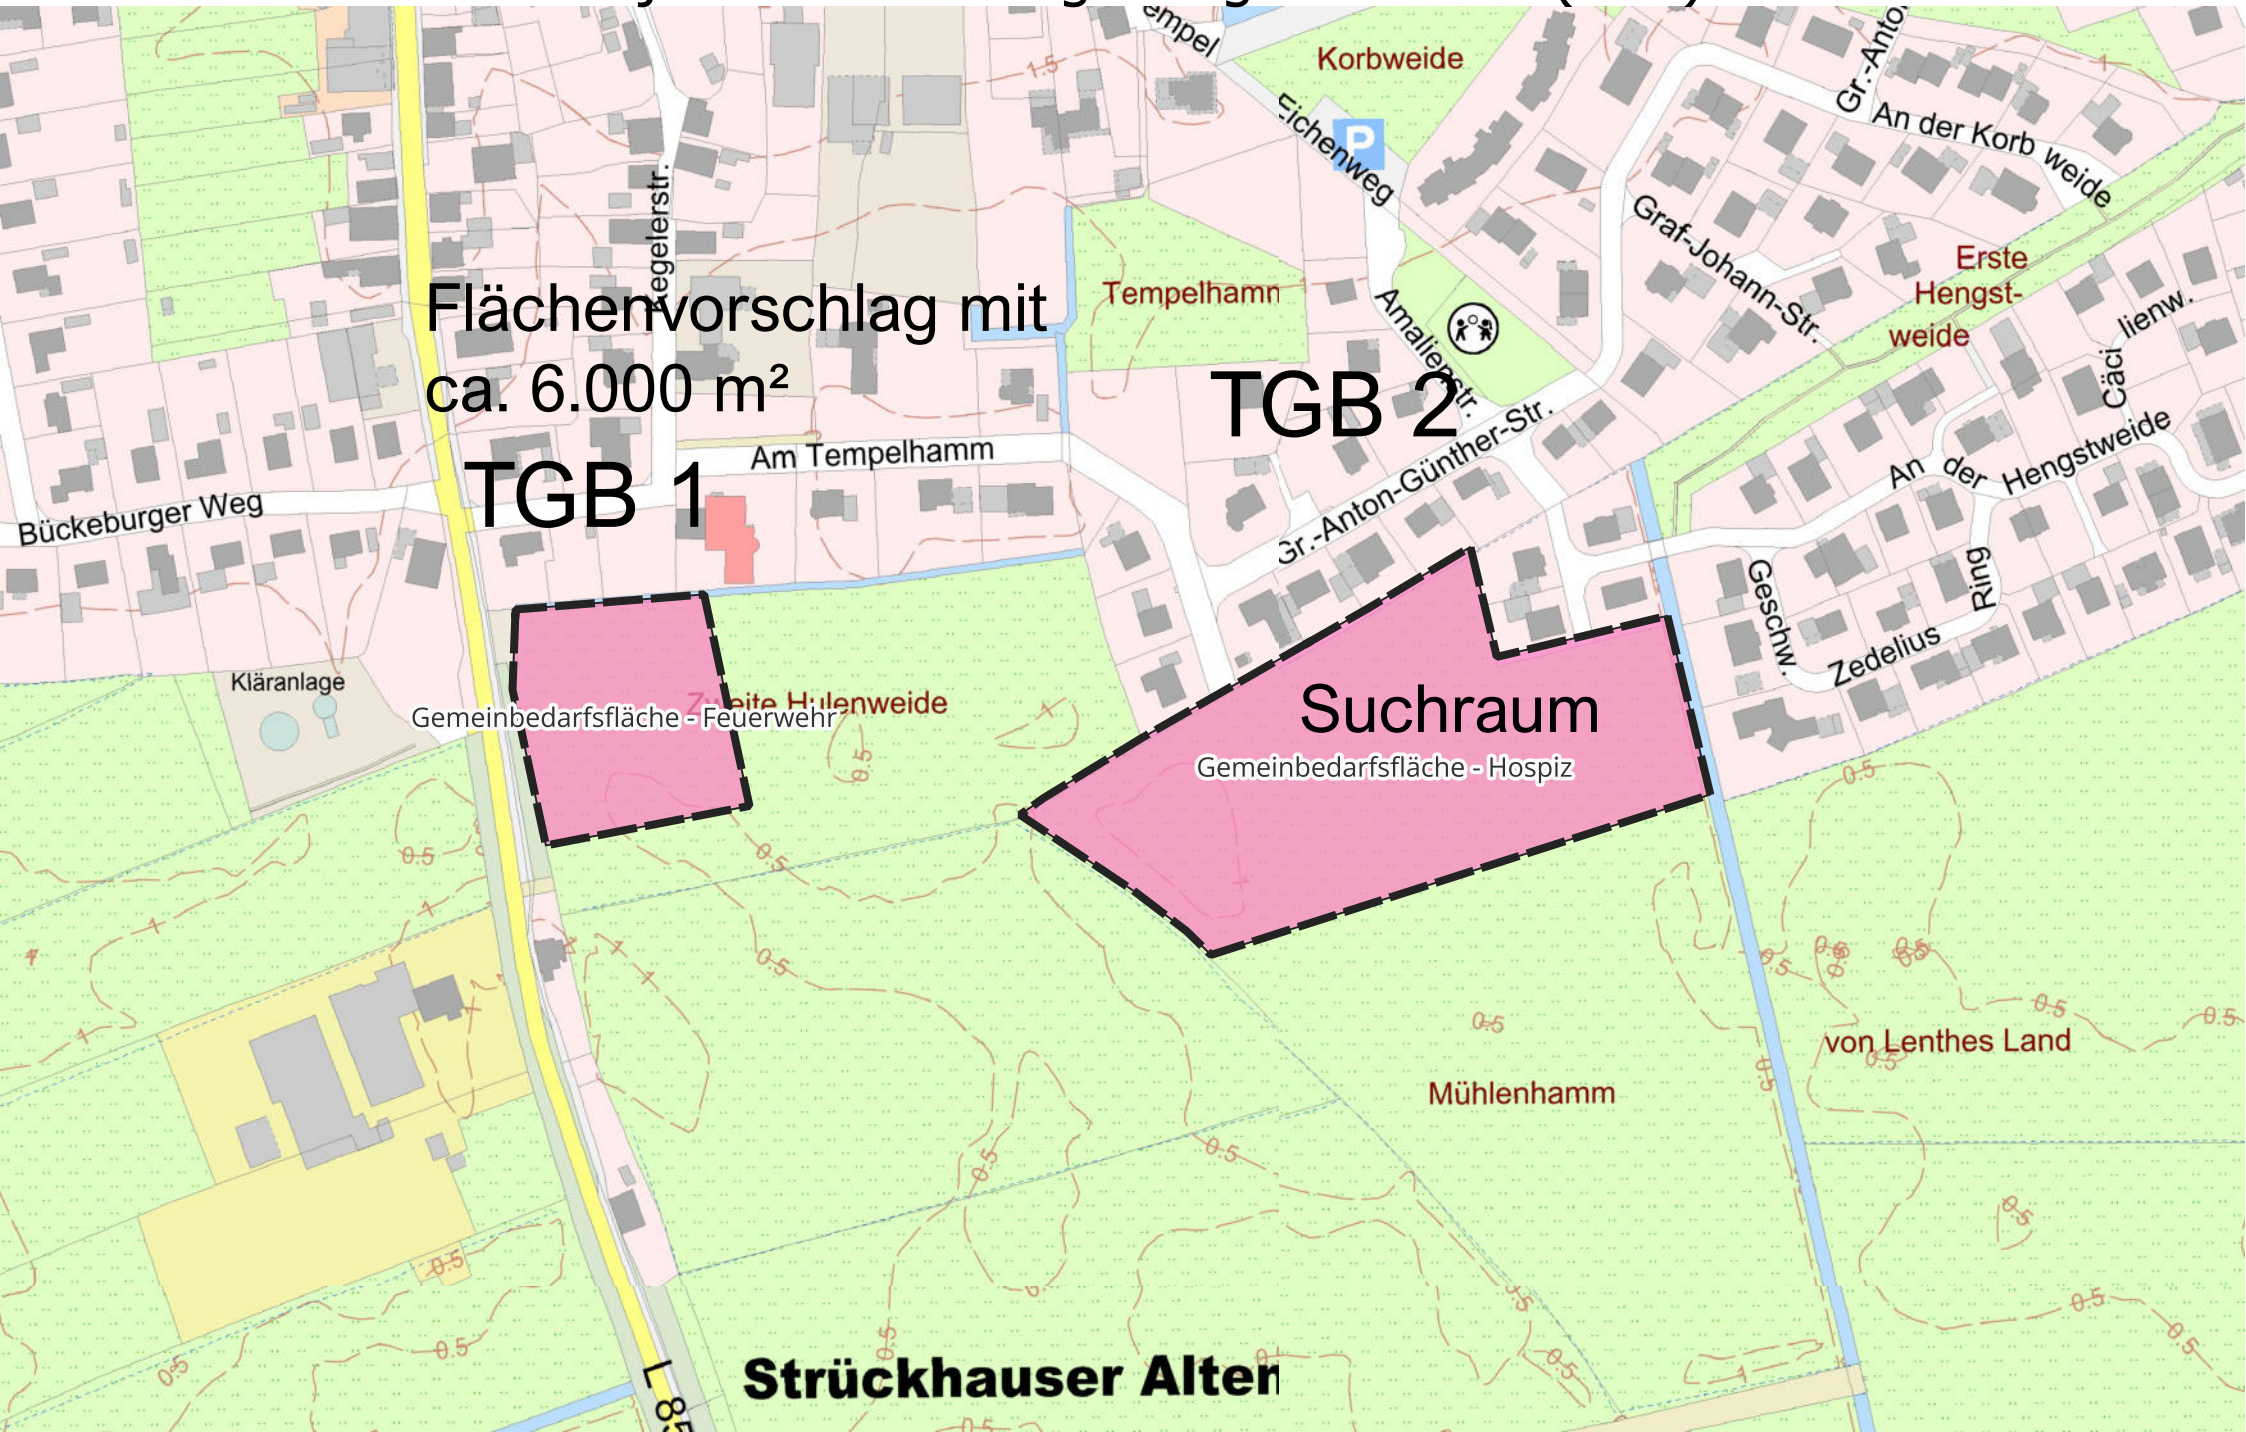

Flächenvorschlag mit
ca. 6.000 m²

TGB 1

TGB 2

Suchraum

Gemeinbedarfsfläche - Feuerwehr

Gemeinbedarfsfläche - Hospiz

Strückhauser Alten