Gruppe im Rat der Gemeinde Ovelgönne

Gruppe SPD/Grüne und UWO,
Mark Castens, Nordstraße 77A, 26939 Ovelgönne

An die Verwaltung und Ratsmitglieder*innen
der Gemeinde Ovelgönne

Ovelgönne, 03.01.2022

Antrag zur Einrichtung einer geschwindigkeitsreduzierten Strecke von max. 50 km/h auf der B211 alt / Ortsdurchfahrt Oldenbrok mit Gewichtsbeschränkung auf 12t (Anlieger frei) mit Bürgerbeteiligung

Begründung:
Mit Planfeststellungsbeschluss vom 30.12.2009 wurde festgesetzt, dass nach Fertigstellung und Inbetriebnahme der B211n, von westlich Mittelort bis
Brake, in der Gemeinde Ovelgönne und der Stadt Brake, die Bundesstraße zur Gemeindestraße abgestuft wird.
Die Abstufung erfolgt voraussichtlich im April 2022.

Da mit der Abstufungsvereinbarung die Straßenbaulast an die Gemeinde Ovelgönne übergeht, obliegt der Gemeinde dann die weitere Gestaltungsmöglichkeit.

Erfreulich ist festzustellen, dass nach Inbetriebnahme der B211n der Verkehr deutlich und insgesamt nachgelassen hat. Jedoch noch nicht so, wie seinerzeit im Planfeststellungsverfahren angedacht wurde.

Immer wieder nutzen weiterhin Verkehrsteilnehmer*innen die alte B211 um, von Oldenburg kommend, nach Brake-Süd oder andersrum zu gelangen und nutzen somit den Streckenverlauf als Durchgangsstraße.

Da auch davon ausgegangen werden muss, dass der Streckenverlauf nicht gänzlich z.B. wg. fehlender Bebauung als geschlossene Ortschaft eingerichtet werden kann, beantragen wir hierzu folgende Punkte:

1. Beratung im Ausschuss für Bau, Straßen und Umwelt
2. Erstellung eines Betriebsplanentwurfes mit öfftl. Auslegung und Bürgerbeteiligung
3. Umsetzung des freigegebenen und abgestimmten Betriebsplanes

Gruppe im Rat
der
Gemeinde Ovelgönne

Wir erhoffen uns mit einem derartigen Antrag und Beschlusslage einerseits weitere Durchgangsverkehre aus dem Streckenverlauf zu bekommen und andererseits damit erheblich für mehr Sicherheit im Straßenverkehr zu sorgen.

Im Namen der Gruppe
Mark Castens

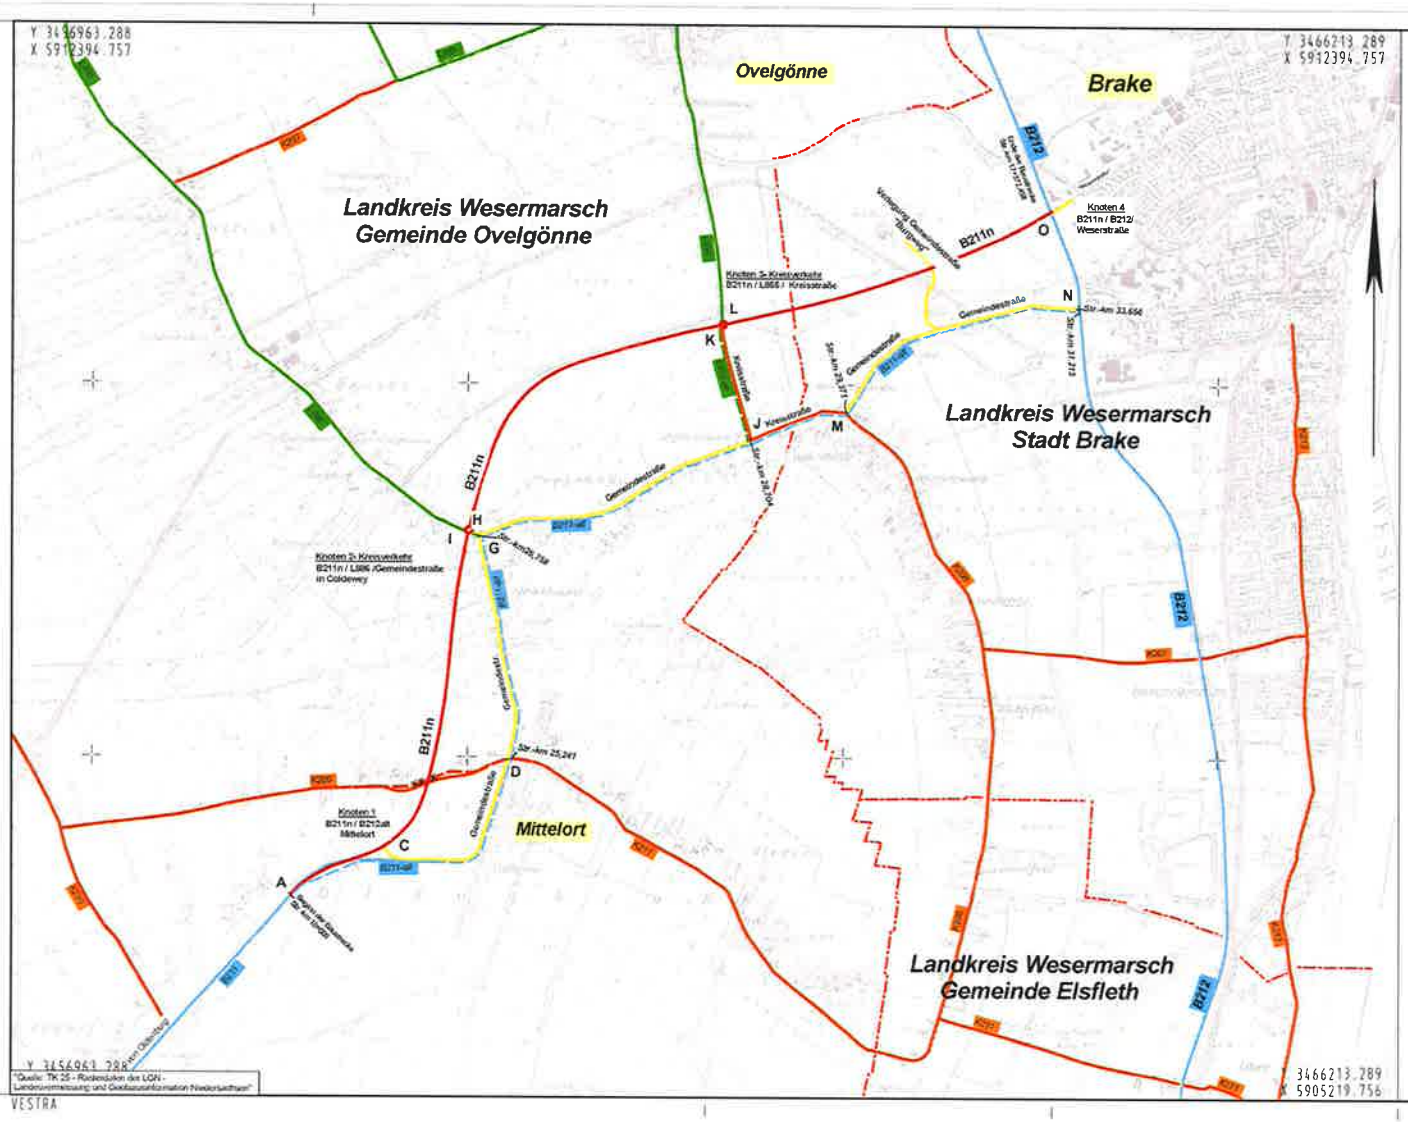

Legende

- neue Bundesstraße
- Bundesstraße
- *ehem. Bundesstraße*
- Landesstraße
- *ehem. Landesstraße*
- Kreisstraße
- *ehem. Kreisstraße*
- Gemeindestraße
- Gemeindegrenze

Nr.	Art der Änderung	Datum	Aufgestellt
4.			
3.			
2.			
1.			

Blatt 1

Straßenbauverwaltung des Landes Niedersachsen

Straße: B211 von km: 10+000.000 bis km: 17+372.458

(Nächster Ort): Brake

Unterlage 15.2
Blatt Nr. 1
Reg. Nr.

	Datum	Zeichen
bearbeitet	05/ 2008	gez. Gerken
gezeichnet	05/ 2008	gez. Vollmer

Verlegung der B211
zwischen Mittelort und Brake

Übersichtskarte
Künftige Netzgestaltung und Widmung
Maßstab 1: 25.000

Aufgestellt:
Oldenburg, den 20.05.2008
Niedersächsische Landesbehörde
für Straßenbau und Verkehr
Geschäftsbereich Oldenburg

im Auftrage: gez. Bley

VESTRA

PLOTM 6HPC18 Blatt: 01 M 1:25000 17.04.2008 16:58