



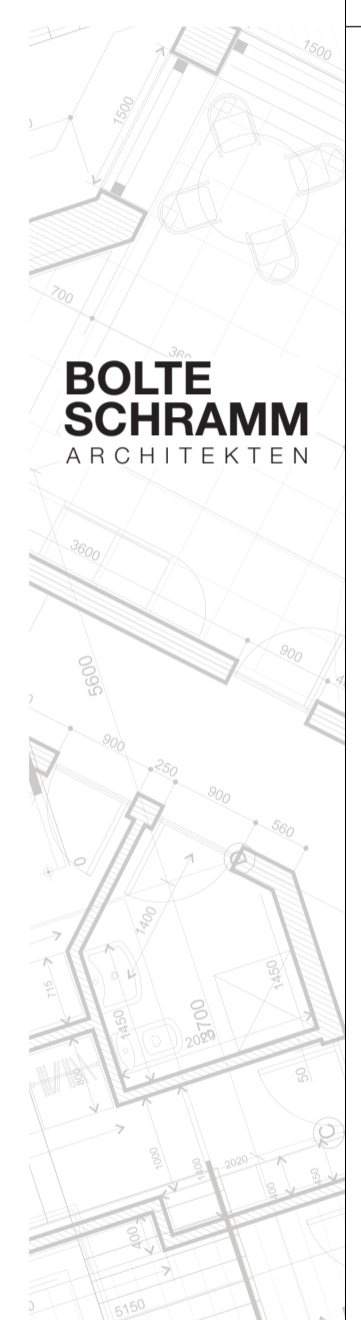


Grundriss Erdgeschoss

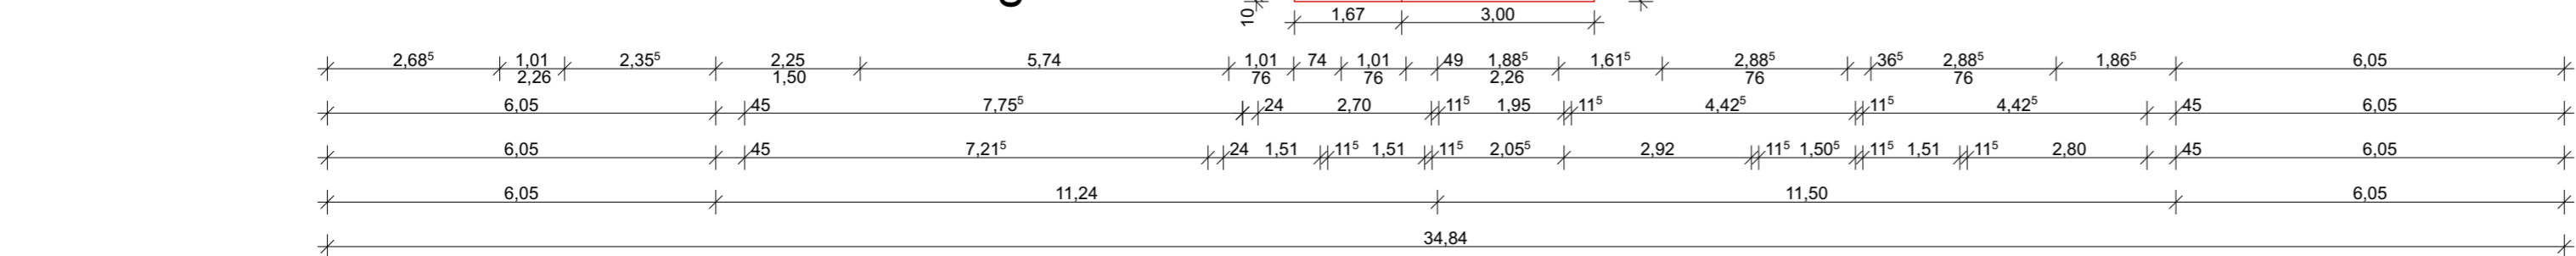

**BOLTE
SCHRAMM**
ARCHITEKTEN

Büro Brake
Goethestraße 6
26919 Brake
Telefon 04401 - 69664
Telefax 04401 - 69765

Büro Nordenham
Schulstraße 35
26954 Nordenham
Telefon 04731 - 3635055
Telefax 04731 - 3635066

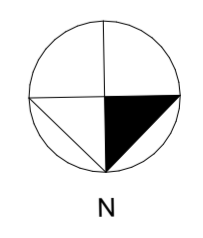

Projekt : **Erweiterung Sporthalle Großenmeer**

Bauherr : Gemeinde Ovelgönne

Zeichnung : Grundriss EG

Maßstab/ Datum : M 1:100/ 17.02.2022

Projektnr./ Phase : Entwurf

Plan: /Volumes/Gemeinsam/5 Zeichnungen/Gemeinde Ovelgönne - Erweiterung SH Großenmeer/Gemeinde Ovelgönne-SH Großenmeer Entwurf_22.02.xx.pln