


Anlage 1 zum Antrag auf Bauleitplanung gemäß § 12 Abs. 2 BauGB: Errichtung von Freiflächen-Photovoltaikanlagen zum Vorhaben Altendorf II  
Geltungsbereichsabgrenzung Flurstücke

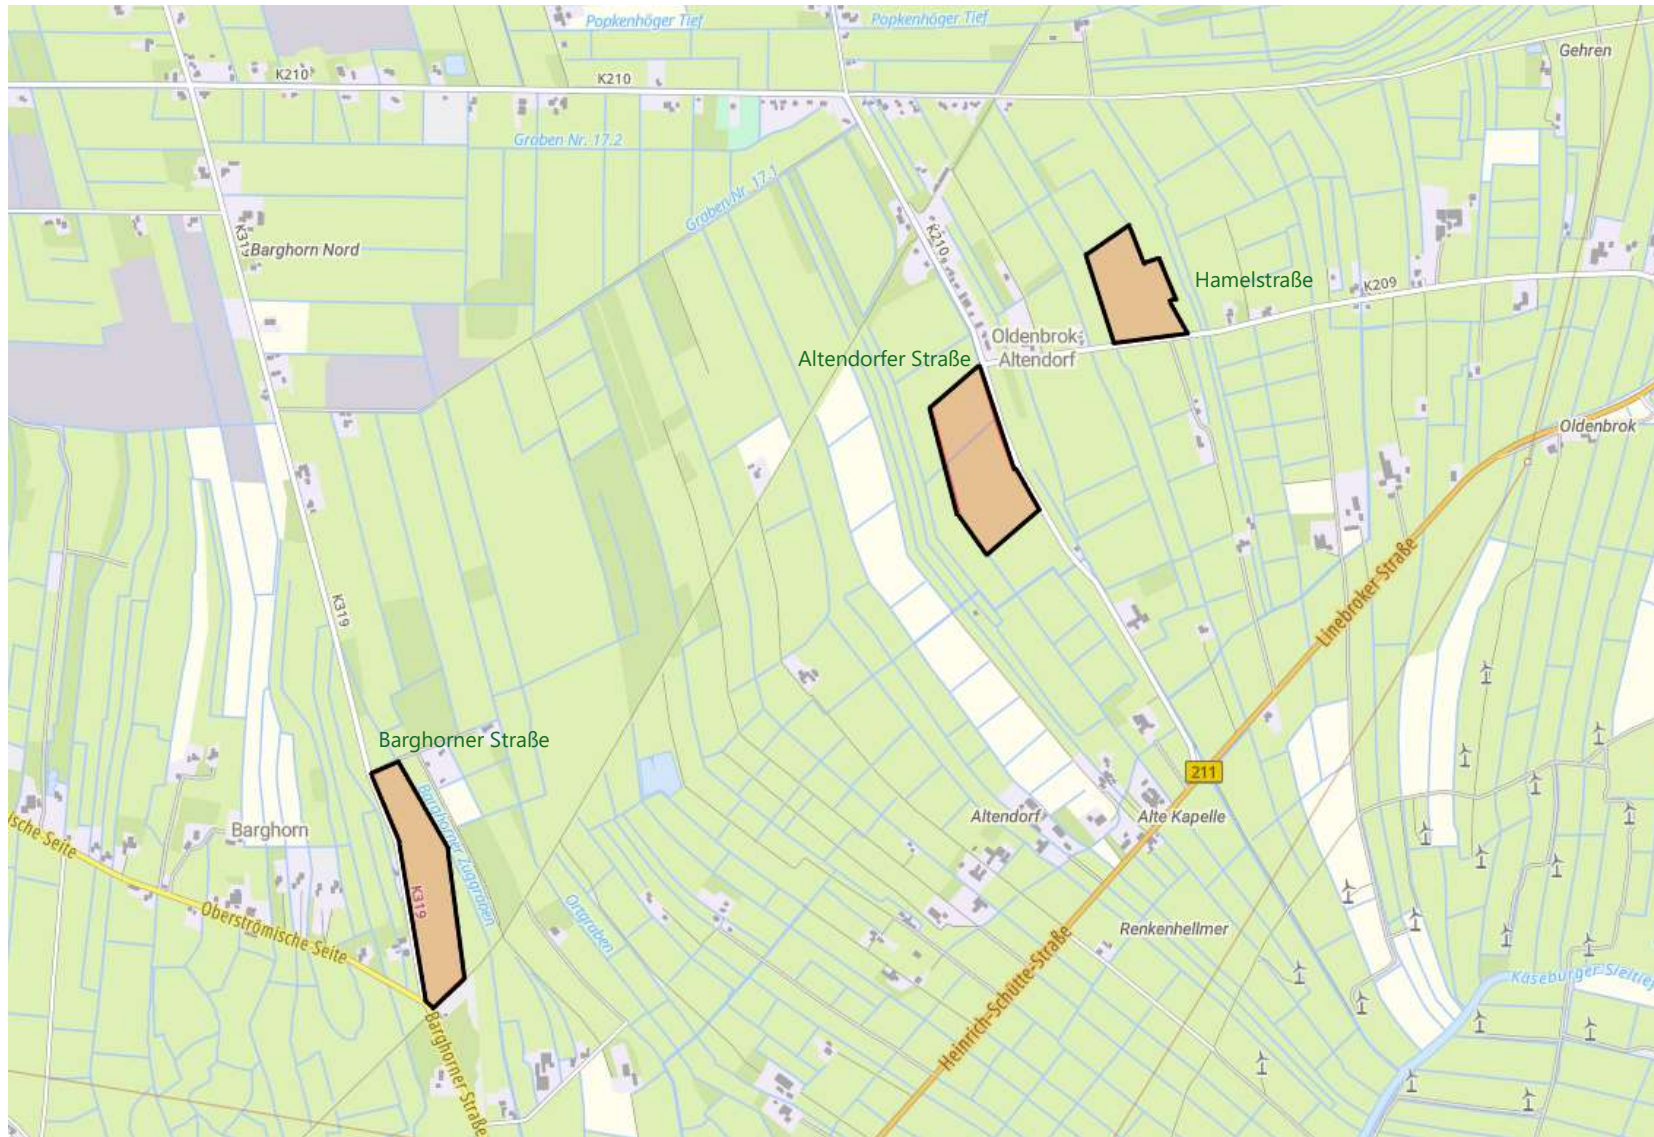

Barghorner Straße  
Gemarkung Großenmeer,  
Flur 4, Flurstücke 253/5, 405/255,  
409/255, 256/2, 256/5 und Flur 5  
Flurstücke 59/1, 60/1, 447/61 (ca.  
10,1 ha)

Altendorfer Straße  
Gemarkung Oldenbrok,  
Flur 3: Flurstücke 420/3, 424/1  
(ca. 10,8 ha)

Hamelstraße  
Gemarkung Oldenbrok,  
Flur 2: Flurstücke 667/70, 457/86,  
588/86 (ca. 7,4 ha)